

Schouwstrook met op enkele plekken knotbomen
Zonnepanelen 1m hoog

Plas dras zone

Poelen


Grondwal / Bijenwal

Natuurvriendelijke oever

Bomenrij

Akkerrand bij hekwerk

Struweel

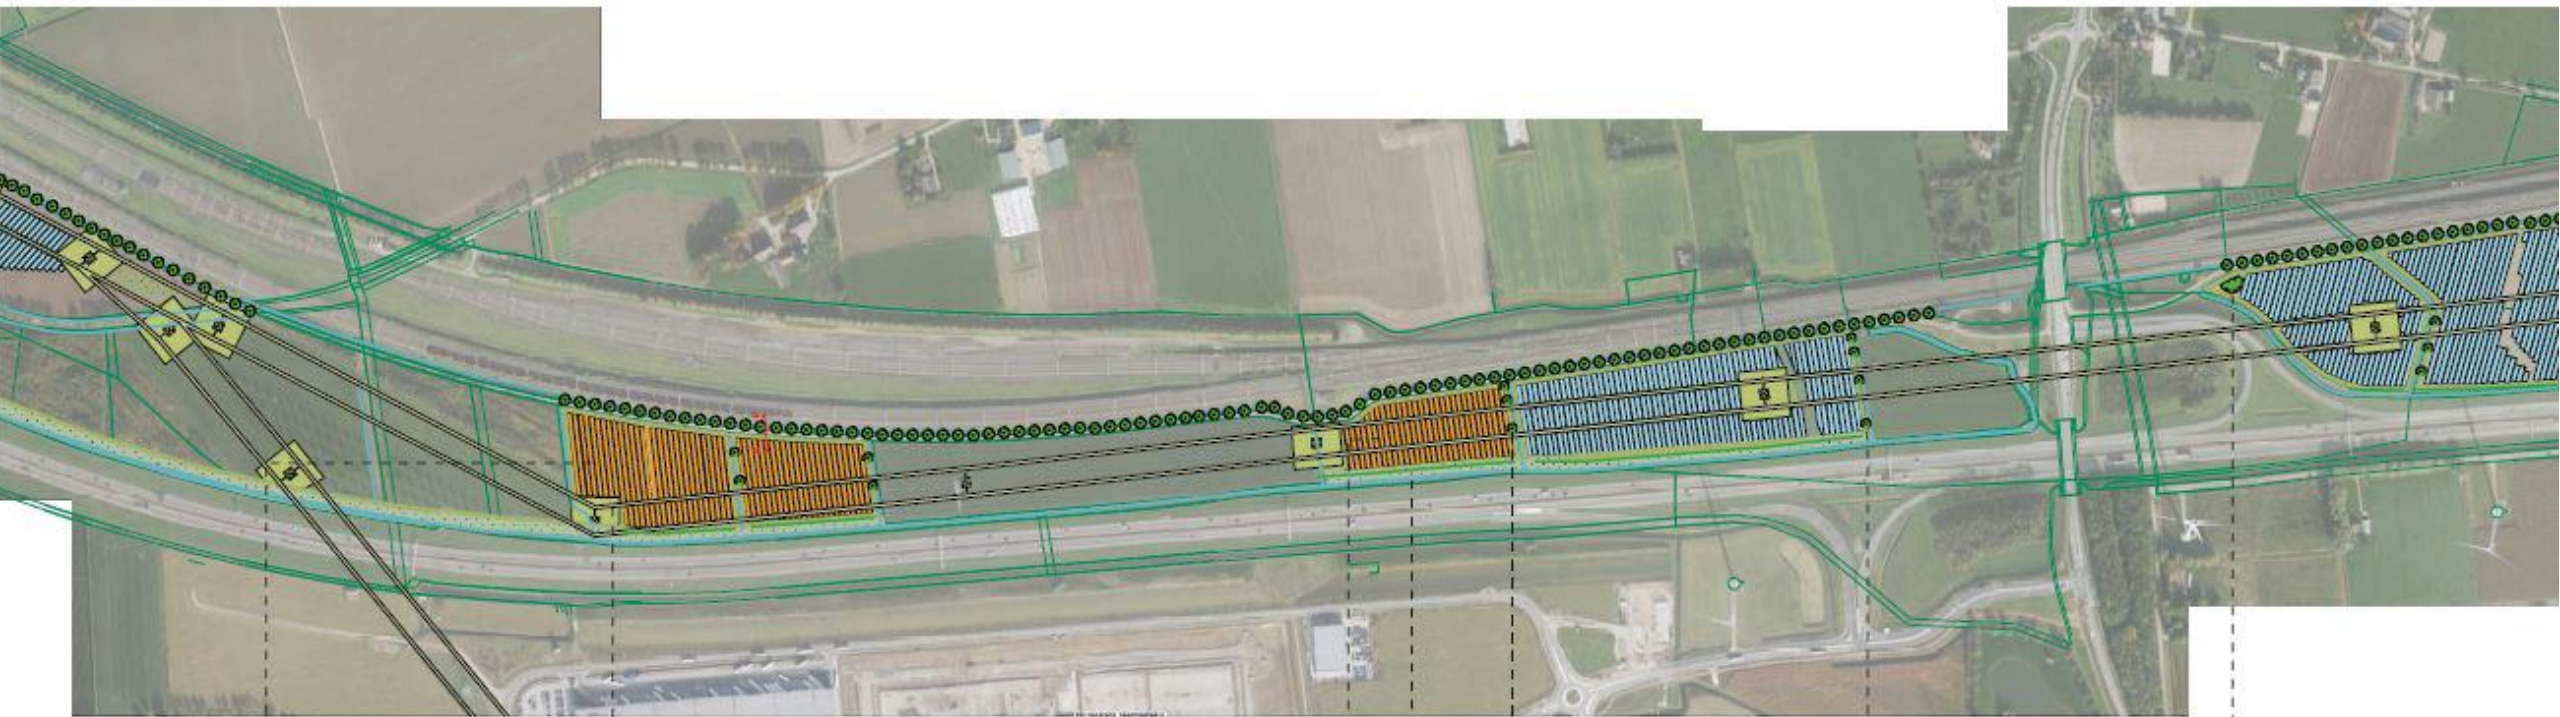

optioneel zonneveld


Kruidenrijk gras onder elektriciteitsmasten
+ bijenhotel

optioneel zonneveld

Struweel 60m lang (tussenin 30m open)

Schouwstrook met op
enkele plekken knotbomen

Struweel

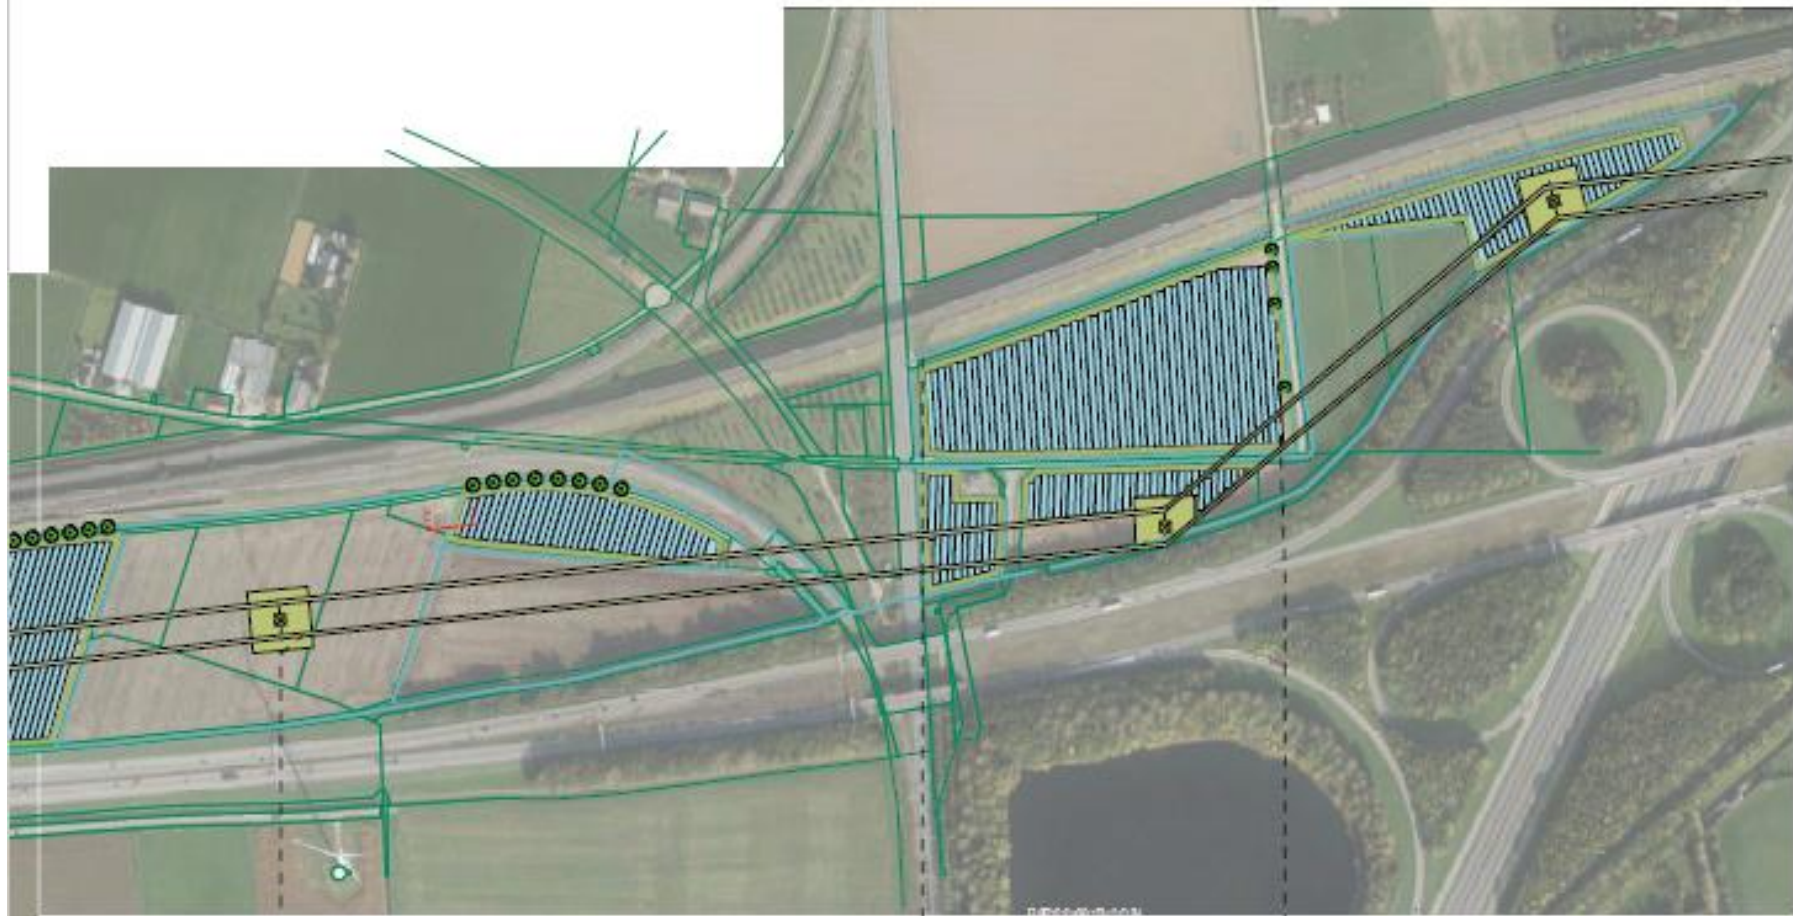

Kruidenrijk gras
onder elektriciteitsmasten
+ bijenhotel

Akkerrand
bij hekwerk

Schouwstrook met op enkele plekken
knotbomen